


ЗАО 'ЭСК' РП\ТП 10\6\0.4 кВ
 РУ 0.4 кВ

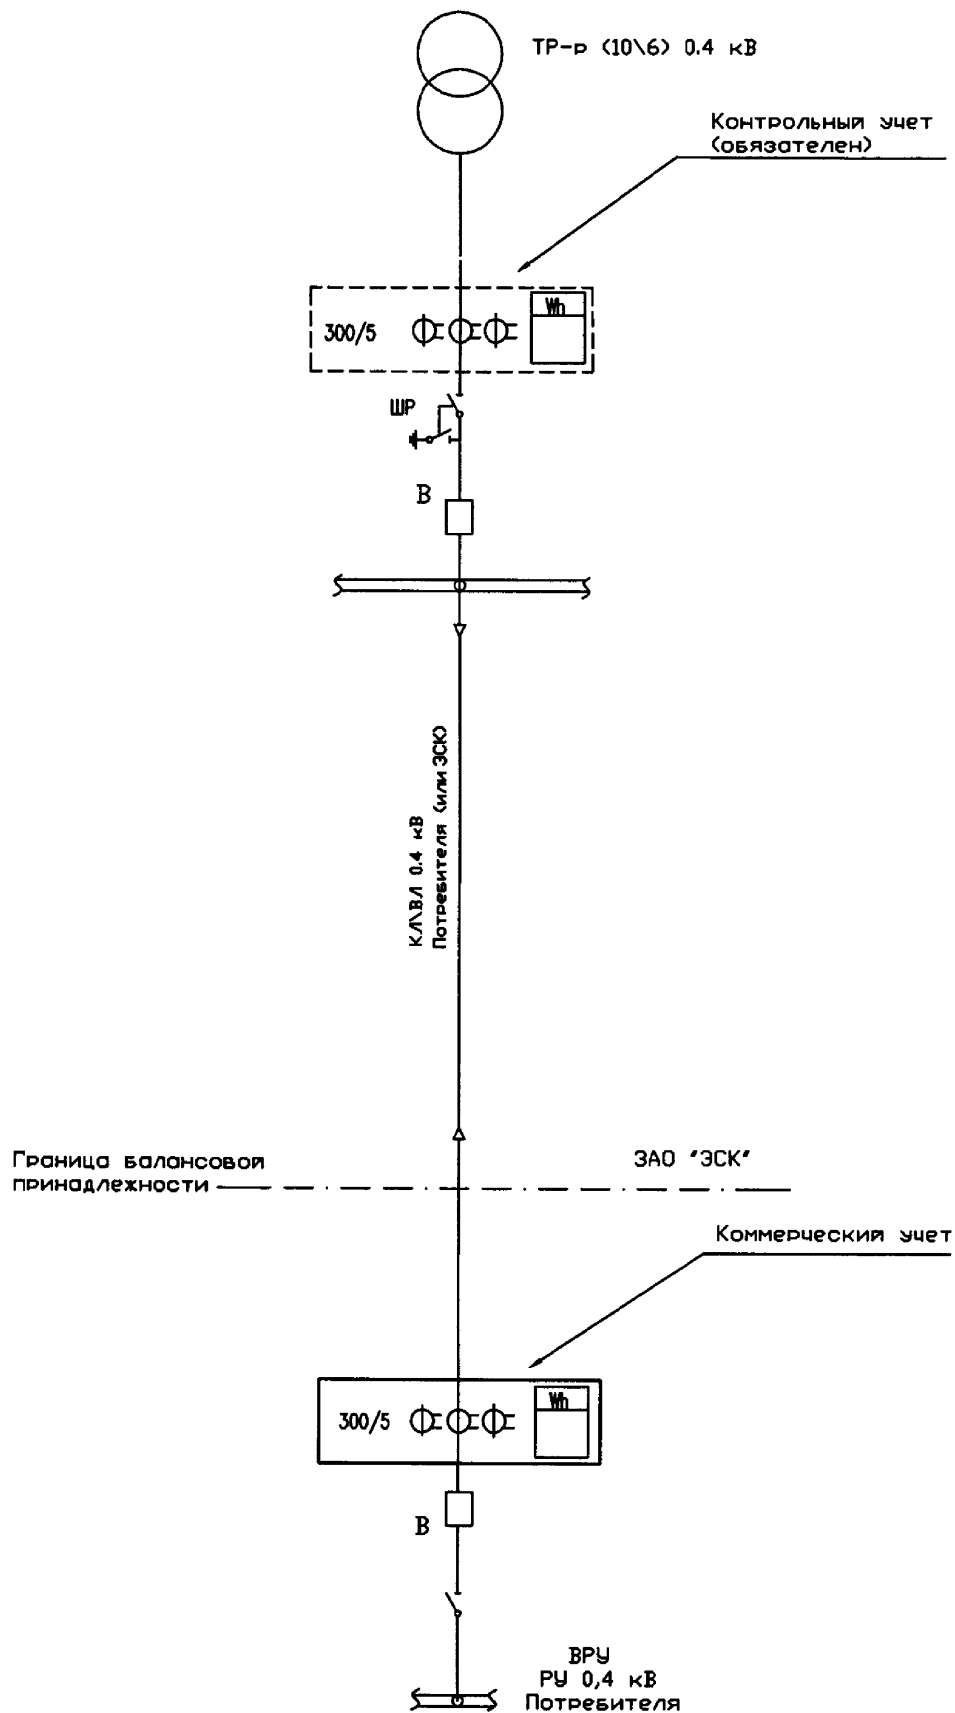

	Должность	Фамилия	Подпись	Дата	
Утверждаю					
Проверил					
Чертил					
Наличие геосъемки					